


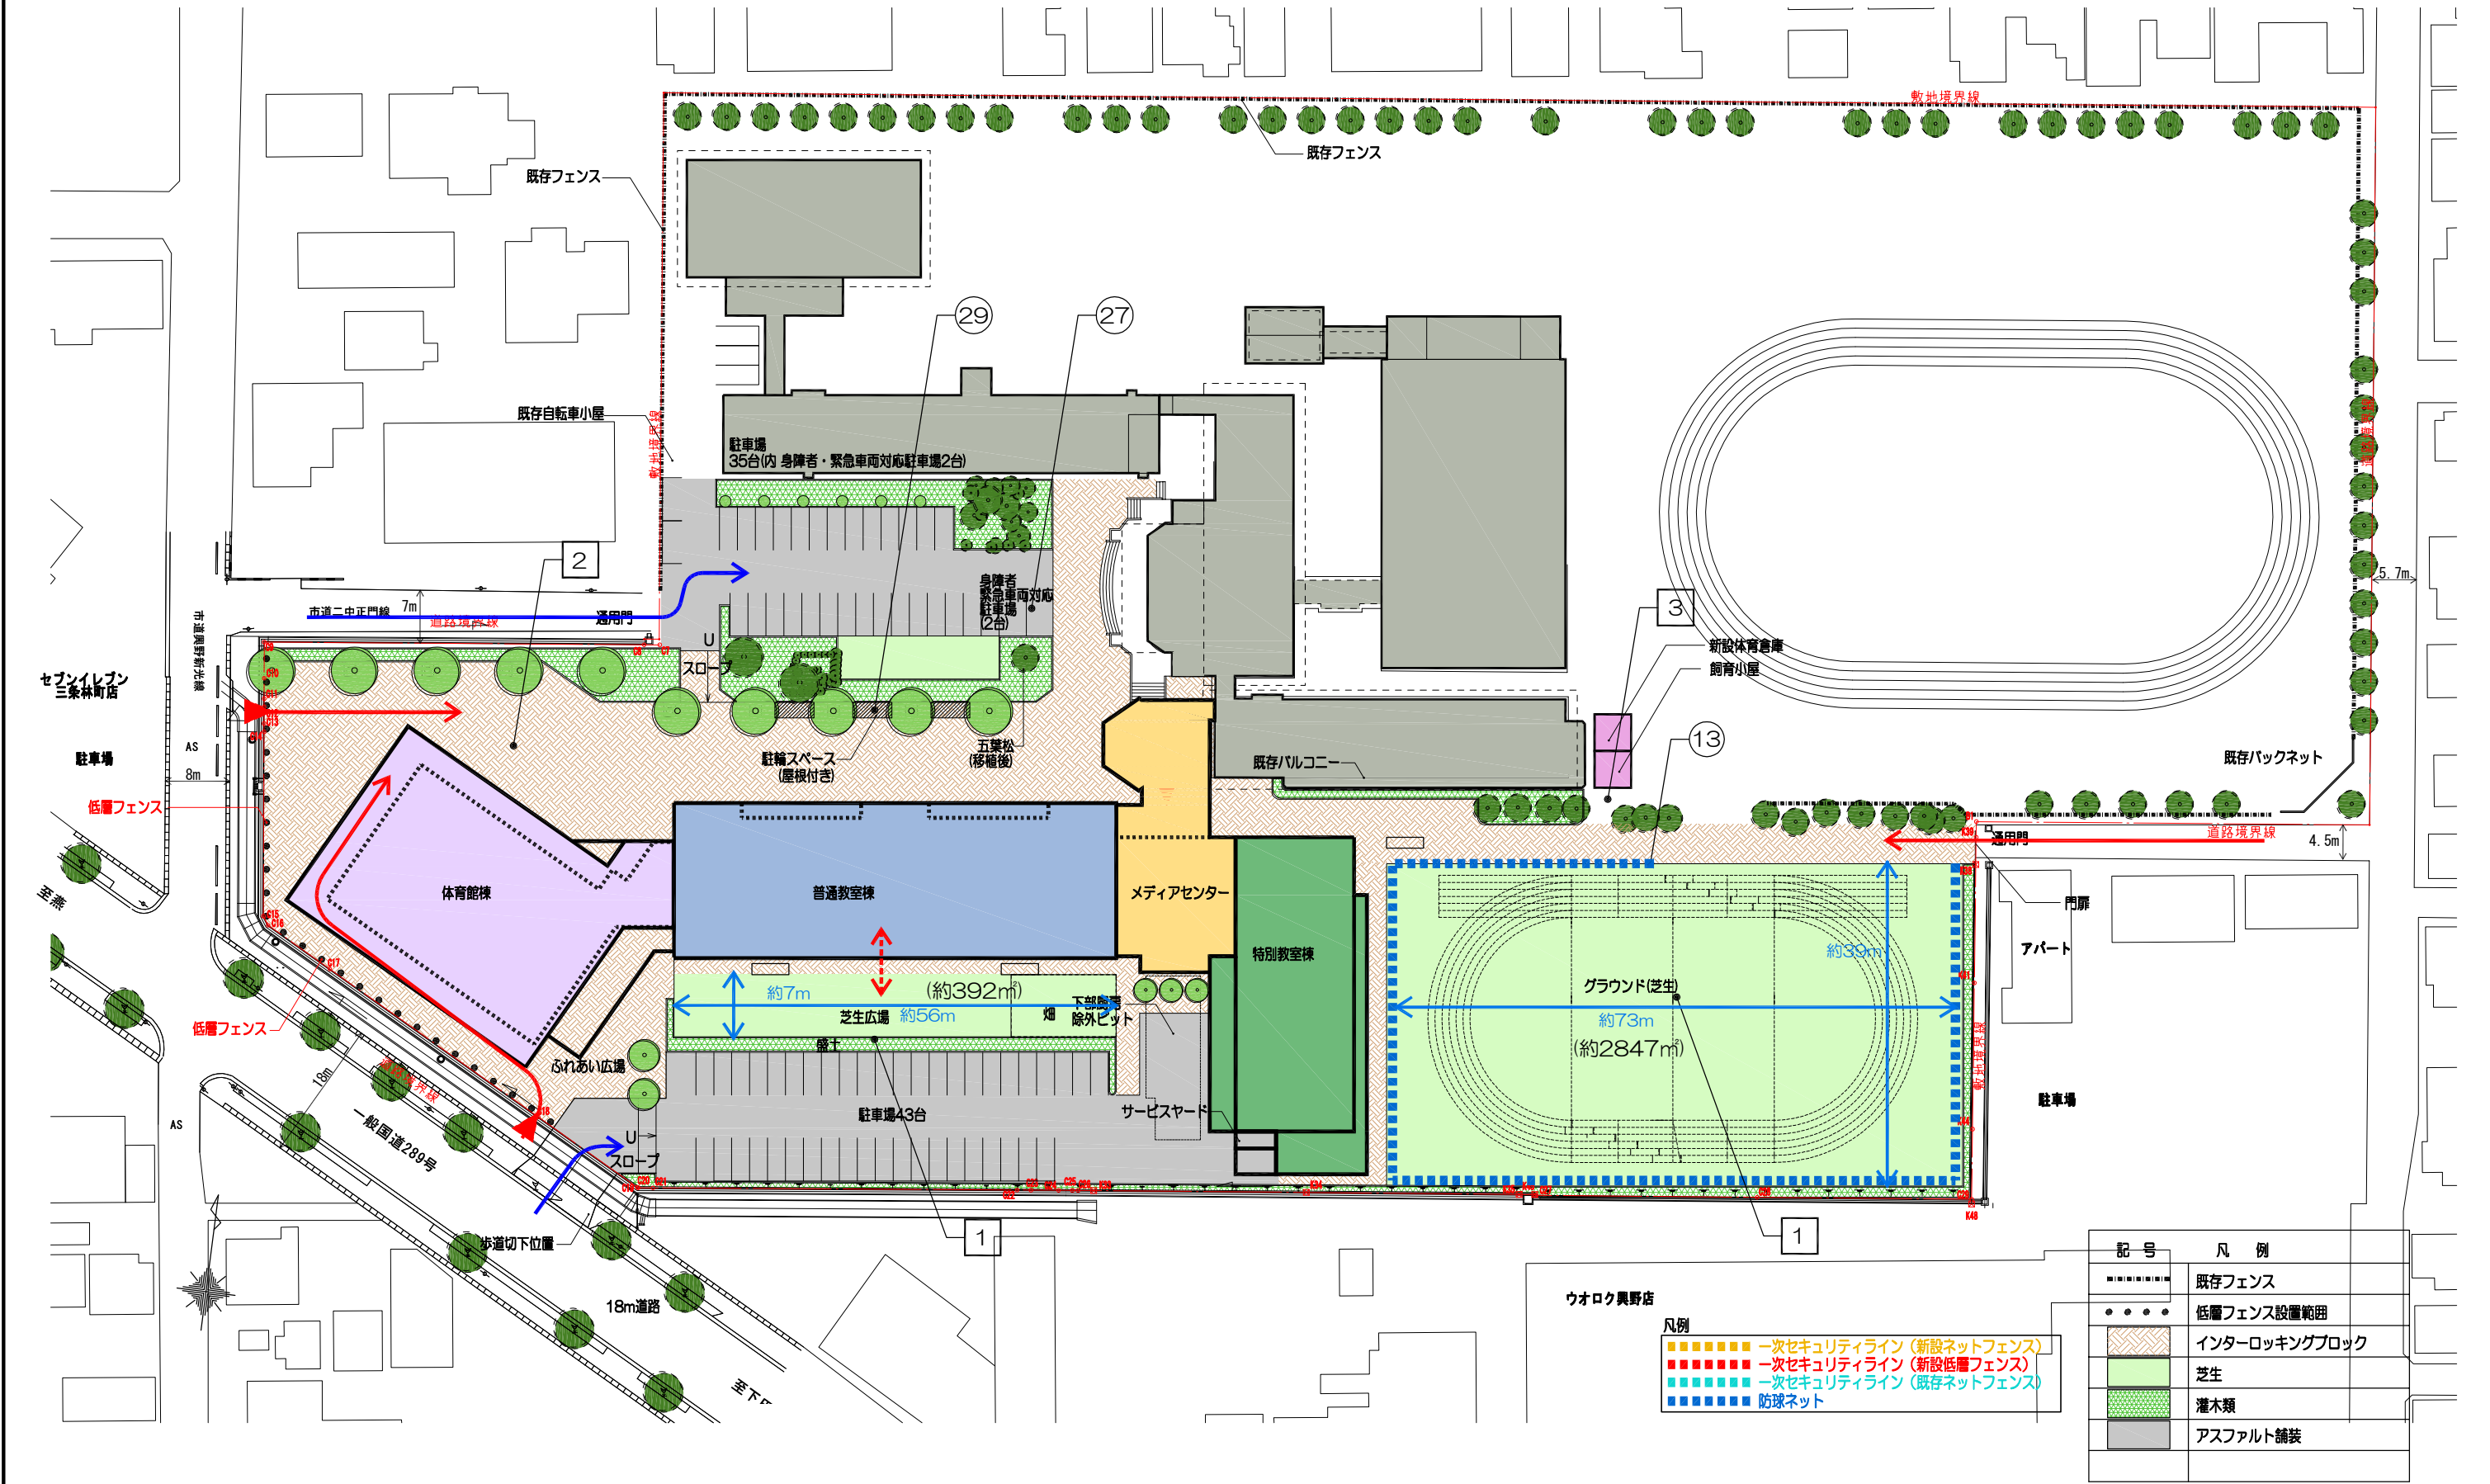

駐車場台数	78台	凡例： 車両動線 歩行者動線(登下校)	→ →	●●● 施設検討部会案策定後における 主な意見と対応方針による変更 ●●● その他変更・調整内容
広場面積	詳細は別紙参照			

※計画は今後調整により、変更の可能性があります。