


栄庁舎を活用した子育て拠点  
整備図面(案)

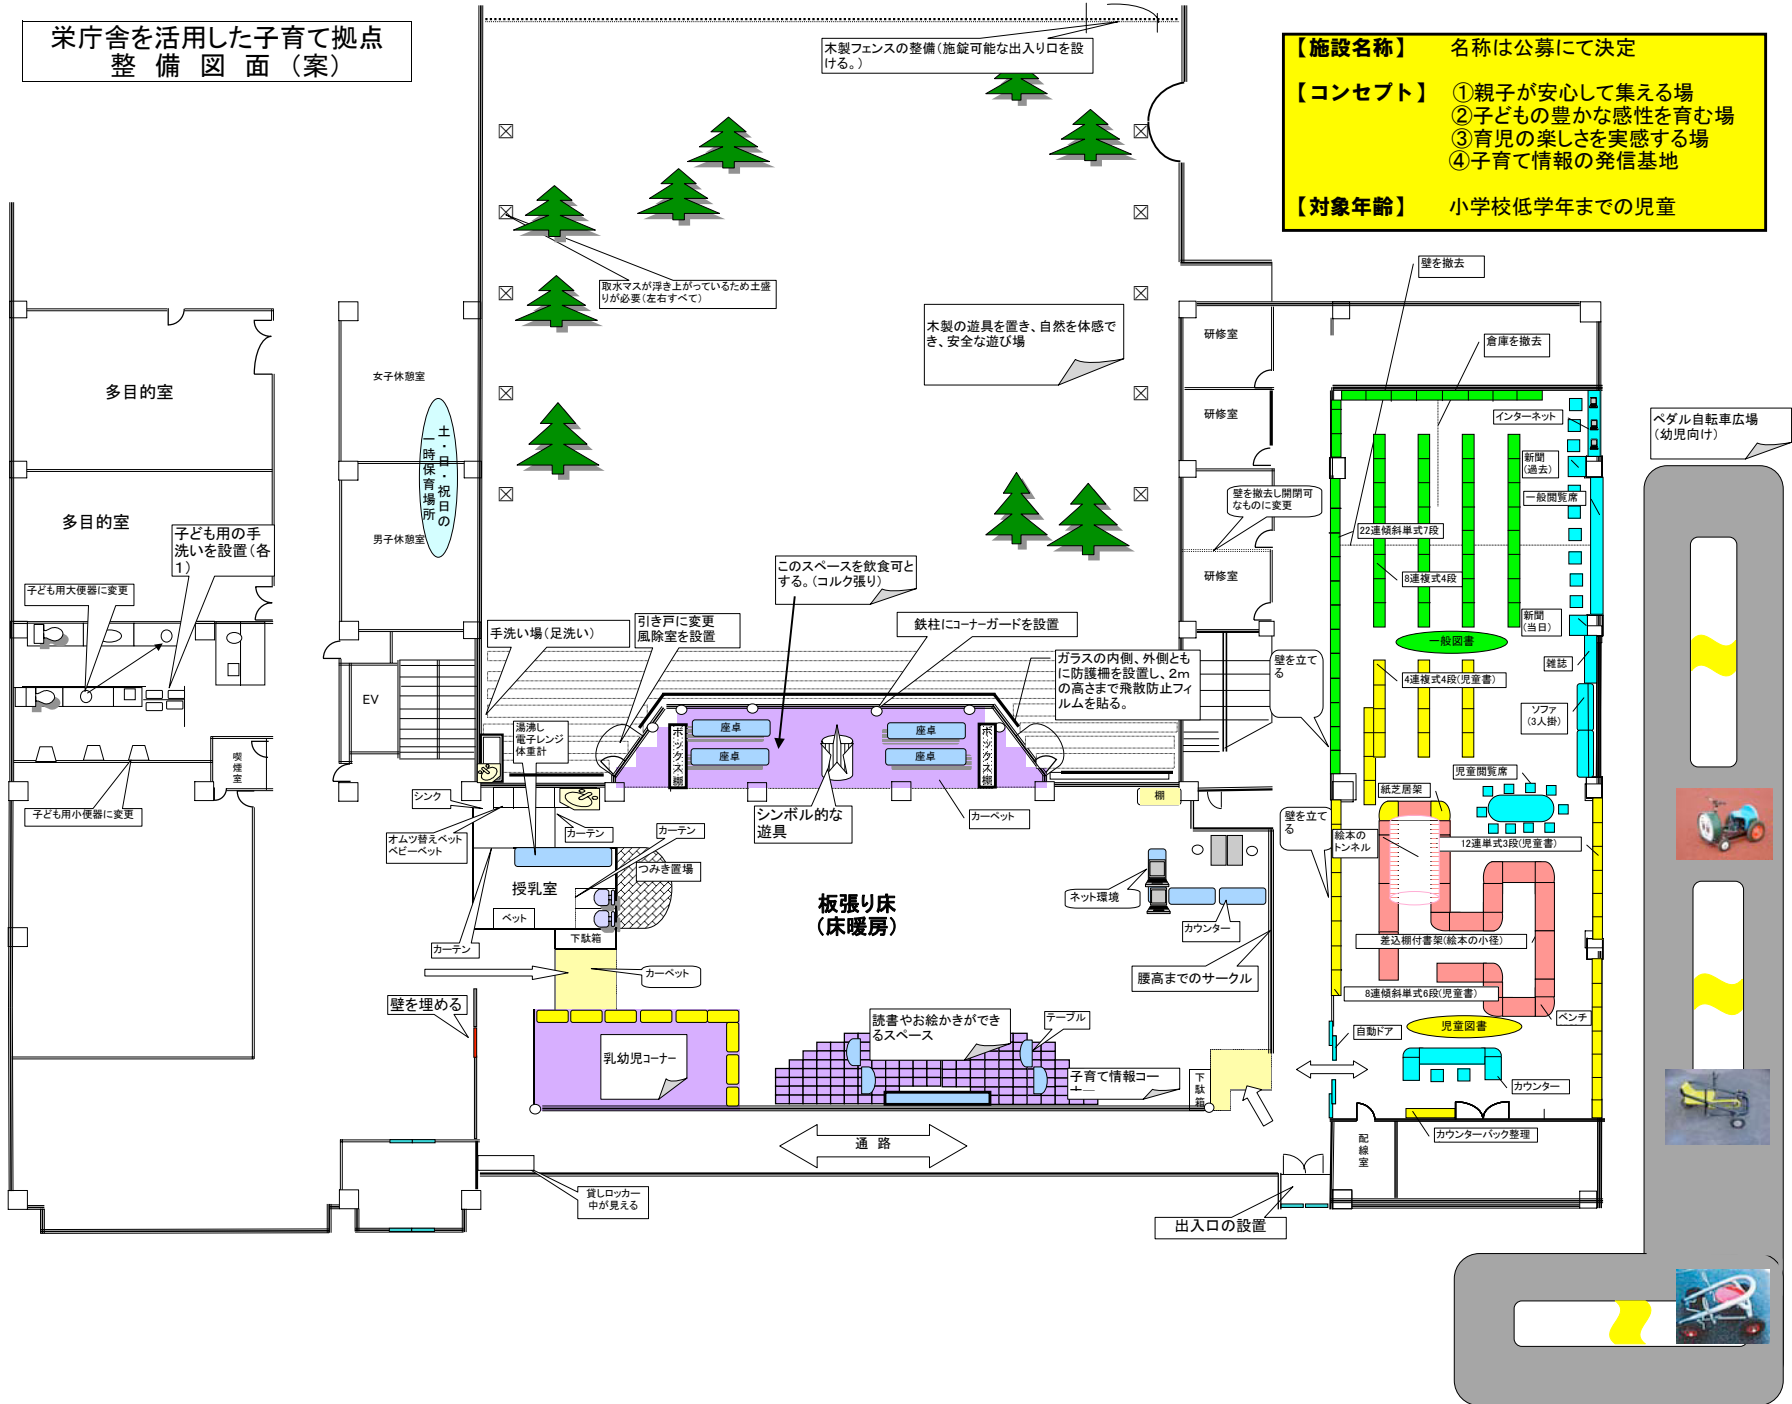

**【施設名称】** 名称は公募にて決定

**【コンセプト】**

- ①親子が安心して集える場
- ②子どもの豊かな感性を育む場
- ③育児の楽しさを実感する場
- ④子育て情報の発信基地

**【対象年齢】** 小学校低学年までの児童

木製フェンスの整備(施設可能な出入口を設ける。)

取水マスが浮き上がっているため土盛りが必要(左右すべて)

木製の遊具を置き、自然を休感でき、安全な遊び場

このスペースを飲食可とする。(コルク張り)

ガラスの内側、外側ともに防護柵を設置し、2mの高さまで飛散防止フィルムを貼る。

壁を撤去

倉庫を撤去

インターネット

新聞(過去)

一般図書

新聞(当日)

一般図書

4連梯式4段(児童書)

雑誌

ソファ(3人掛)

児童閲覧席






児童図書

ベンチ

カウンター

配線室

カウンターバック整理

ペダル自転車広場(幼児向け)



女子休憩室

土・日・祝日の一時保育場所

男子休憩室

多目的室

多目的室

子ども用の手洗いを設置(各1)

子ども用大便器に変更

子ども用小便器に変更


EV

シンク

オムツ替えベット

カーテン

カーテン

カーテン

壁を埋める

貸しロッカー中が見える

授乳室

ベット

下駄箱

カーペット

壁を埋める

シンク

電子レンジ

体重計

引き戸に変更

風除室を設置

鉄柱にコーナガードを設置






































